


План застройки площадки ОГБПОУ УПК по компетенции «Физическая культура, спорт и фитнес», 2023г.

Конкурсная площадка

Конкурсная площадка

Комната участников

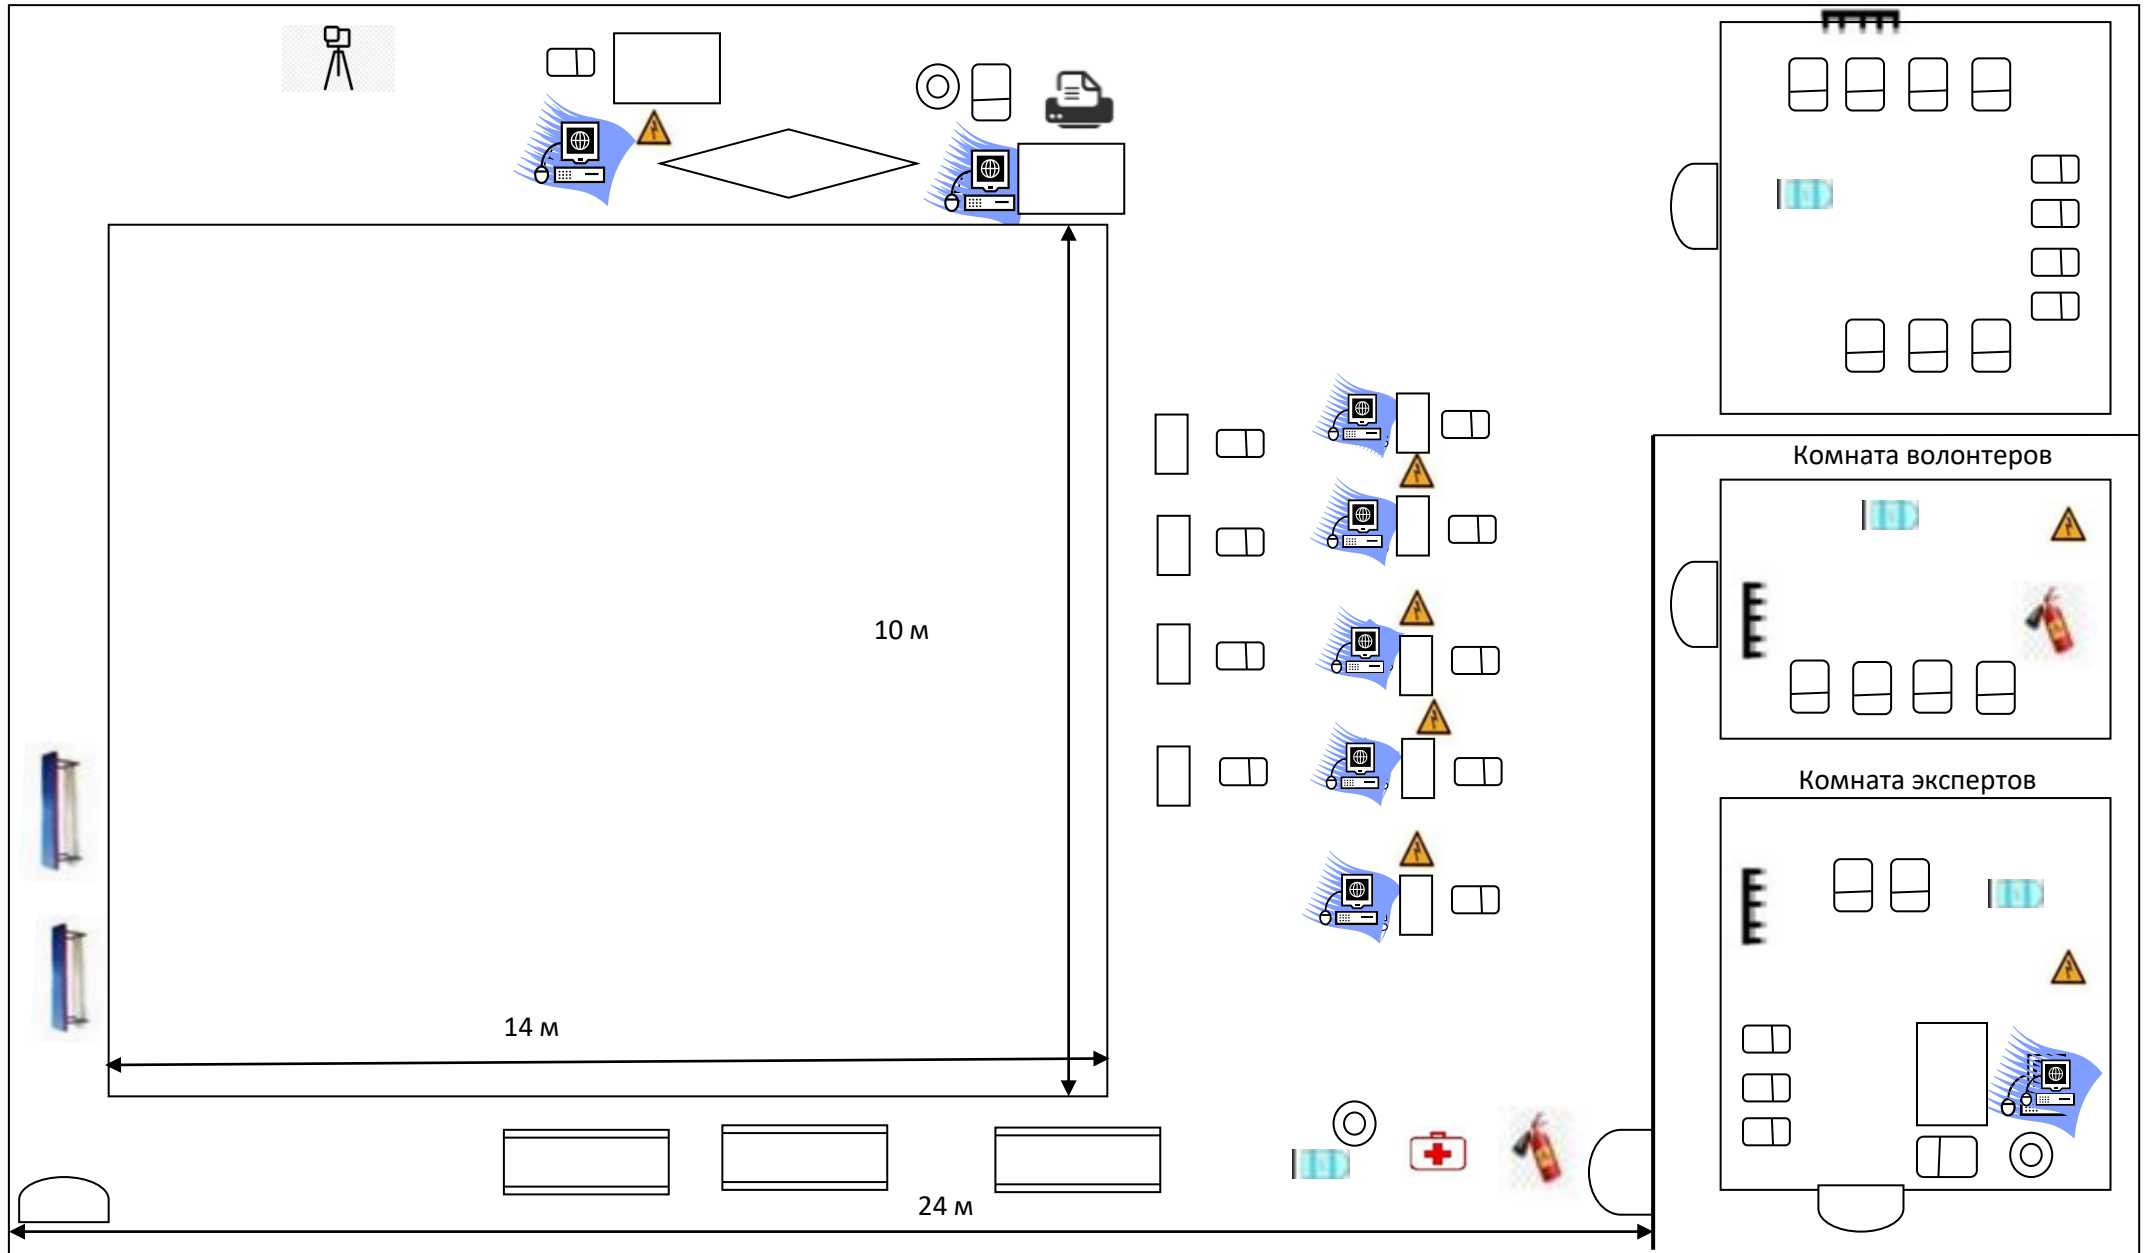

Условное обозначение	Наименование	Условное обозначение	Наименование
	Стол		Розетка 220 W,3 гнезда
	Стул		Огнетушитель
	Компьютер		Аптечка
	Интерактивная доска		Кулер
	Гимнастическая скамья		Вешалка
	Принтер		Вход/выход
	Стеллаж		Фотоаппарат на штативе
	Корзина для мусора		